



Andelsboligforeningen Tømmerkrogen
v/Thorkil Nielsen
Tømmerkrogen 11
4420 Regstrup

Deres betegnelse

Deres brev af

Journal nr.
2795-003
20-95

Dato
19.08.1997

MEDDELELSE OM AFSLUTNING AF BYGGEGARBEJDE

Teknisk forvaltning har fra vurderingsmyndigheden modtaget Deres meddelelse om afslutning af byggeri vedrørende ejendommen

Matr. nr. : 4 ca, Regstrup by, Nr. Jernløse

Ejd. nr. : 00649-3

Beliggenhed: Tømmerkrogen 9

Bygn.nr.: 002

Ansøger : Tømtermester Hans Jørgen Poulsen
Agervænget 4, Regstrup

Bygherre : Andelsboligforeningen Tømmerkrogen, v/Thorkil Nielsen
Tømmerkrogen 11, Regstrup

Der er givet tilladelse til følgende byggearbejde

Opførelse af udestue på 16 m².

Byggesagen afsluttes, da bygningsmyndigheden anser byggeriet for fuldført i overensstemmelse med tilladelsen.

Oplysningerne om byggearbejdets art og omfang er indberettet til bygnings- og boligregistret (BBR) bl. a. til brug for vurderingsmyndighederne.

Hvis der under byggeriet er foretaget ændringer, bedes De, inden 8 dage, meddele det til bygningsmyndigheden.

Med venlig hilsen

Anne Marie Petersen
Byggesagsbehandler

Bilag: Bestemmelser om oplysningspligt til bygnings- og boligregistret.

Gl. Skovvej 158 • Nr. Jernløse • 4420 Regstrup • Telefon 53 48 33 00 • Giro nr. 7 01 18 22 • Telefax 53 48 30 53 • 53 48 33 53

Åbningstid: Mandag, tirsdag, onsdag, torsdag kl. 10-12

Torsdag tillige kl. 15.30-17.45

Der kan aftales tid uden for ekspeditionstiden.

Telefontid:

Mandag, tirsdag, onsdag kl. 8.30 - 15.00

Torsdag kl. 8.30 - 17.45 • Fredag kl. 8.30 - 12.00

**JERNLØSE KOMMUNE**

Gl. Skovvej 158 . Nr. Jernløse . 4420 Regstrup
Telefon 53 48 33 00 . Telefax 53 48 30 53
Giro 701-1822

Åbningstid:
Mandag, tirsdag, onsdag og torsdag kl. 10-12
Torsdag tillige kl. 15.30-17.45

Modtaget dato

Telefontid:
Mandag, tirsdag, onsdag og torsdag kl. 9-14
Torsdag tillige kl. 15.30-18
Fredag kl. 9-12

Ansøgning indsendes til

JERNLØSE KOMMUNE
TEKNISK FORVALTNING
6L. SKOVVEJ 158
4420 REGSTRUP

Udfyldes af kommunen

Ejendomsnummer	Bygn.nr.	Vejkode	Husnr.	B	Etage
Side/dørnr.	Ejerlejlighedsnummer	Byggesagsnummer			

Ansøgning om byggetilladelse
Se vejledningen på bagsiden!

På ejendommen beliggende (se matrikelkort eller ejendomsskattebillet)

Vejnavn	TØMMERKROGEN	Husnummer	9
Matrikelbetegnelse	REGSTRUP BY, NR. JERNLØSE 40A.		

ansøges om byggetilladelse efter

☐ Bygningsreglement af 1982 ☒ Bygningsreglement for småhuse af 1985

Arbejds art

☐ Nybygning ☐ Tilbygning ☒ Andet

Nærmere beskrivelse af det arbejde der ønskes udført (f.eks. enfamiliehus, rækkehus, garage, butiksbygning, værkstedsbygning, nedrivning af bygning, ændring af skillerum, ændring af benyttelse, oparbejdning af skov, markise)

OPFØRELSE AF VDESTUE.

Nødvendige bilag vedlægges ansøgningen (se vejledning på bagsiden)


Ansøger (arkitekt, ingeniør eller lignende)

Navn, adresse og telefonnummer TØMMERMESTER HANS-J. POULSEN 1962 RØDSTRUPVEJ 4 4420 REGSTRUP 53471910	Dato og underskrift 8/9-95 Hans J. Poulsen
---	--

Ejer af ejendommen iflg. tingbogen

Ejers underskrift kræves, medmindre ansøgeren på anden måde dokumenterer sin ret til at udføre byggearbejdet	
Navn, adresse og telefonnummer THORKIL NIELSEN TØMMERKROGEN 11 4420 REGSTRUP TEL. 53471294	Dato og underskrift 7/9-95 Thorkil Nielsen

FADDOE MOD VEST

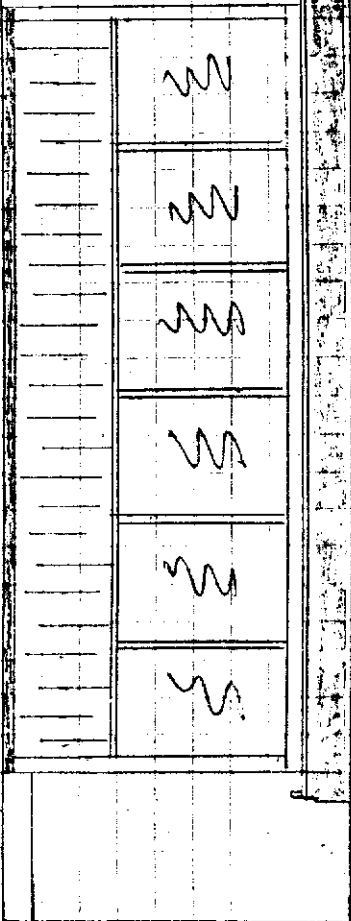

VEDR. OOSTOE

FADDOE


BYGGERE: RANDELSBOLIGT. 16MMERKOGGEN

4420 REGISTRUP.

16MMERKOGGEN.
HANS-J. POULSEN
REGISTRUP 53471910
MAY: 1:50 8/9-95

BLOK NR II

TÄMMERBOLIG NR. 1

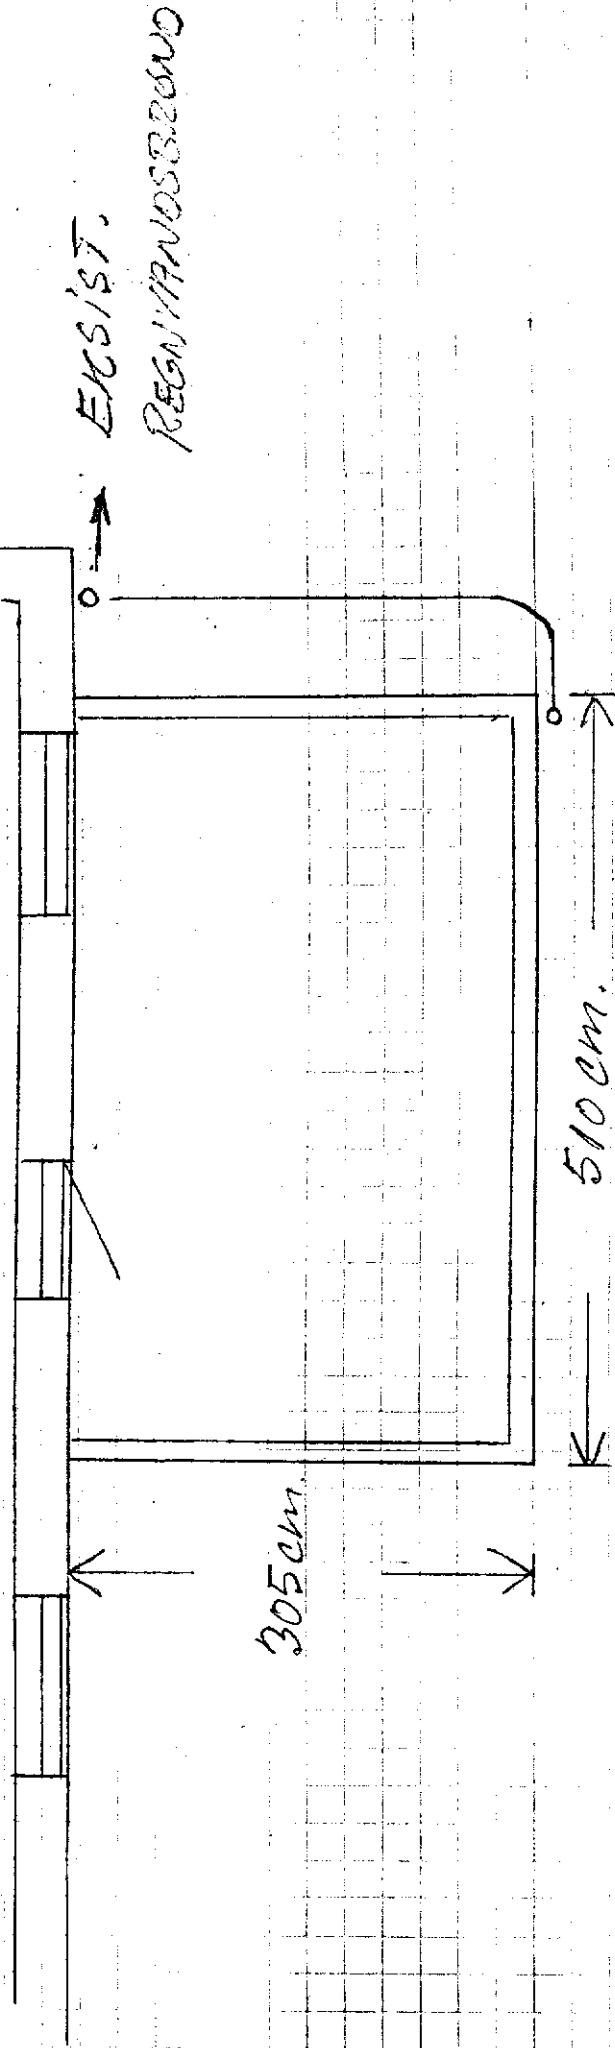

VEDR. ØESTUE	GRUNDPLAN
BYGHERRE: ANDELSBOLIGF. TÄMMERBOLIGEN	
TÄMMERBOLIG HANS-J. RØDSEN REGSTRUP 53471910	MÅL: 1:50 8/9-95


DECLARATION

BYGGERE: ANDELSBOLIGF. TUNNREKKEDEEN

TUNIKERM
HANS-J. POULSEN
REGISTER 53471

12200

8/9-95

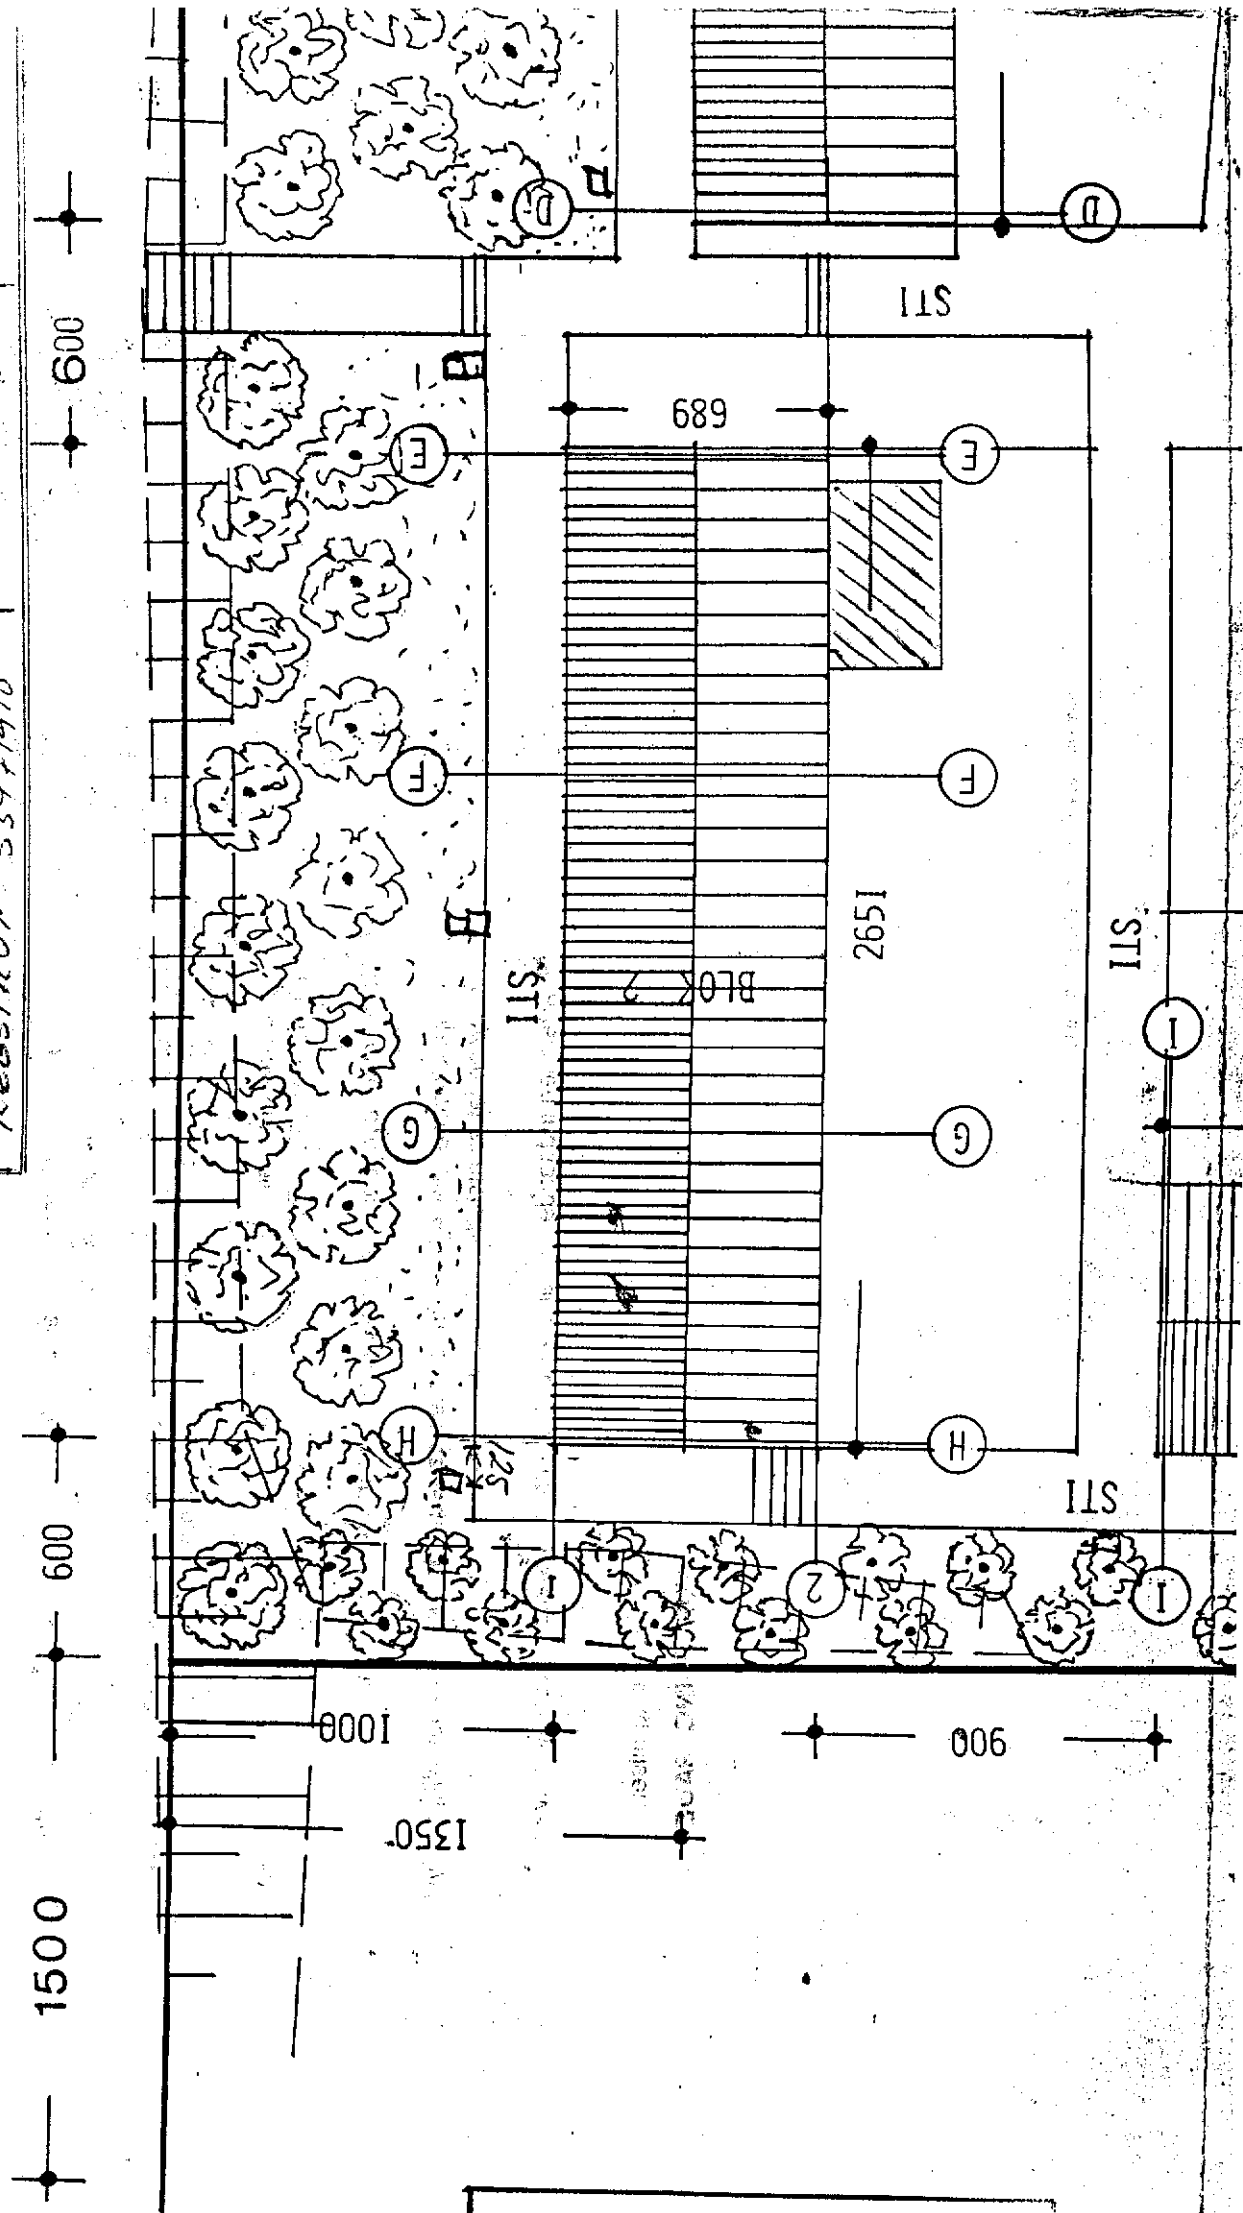


VEBR. OOBSTOE	346HERR: ANOELSBOLEGE, THIMSENROGEN	THIMSENROGEN 4420 REESTRUP
SNIT		

TERREIN

EXIST. FOUNDAMENT

SOCKEL

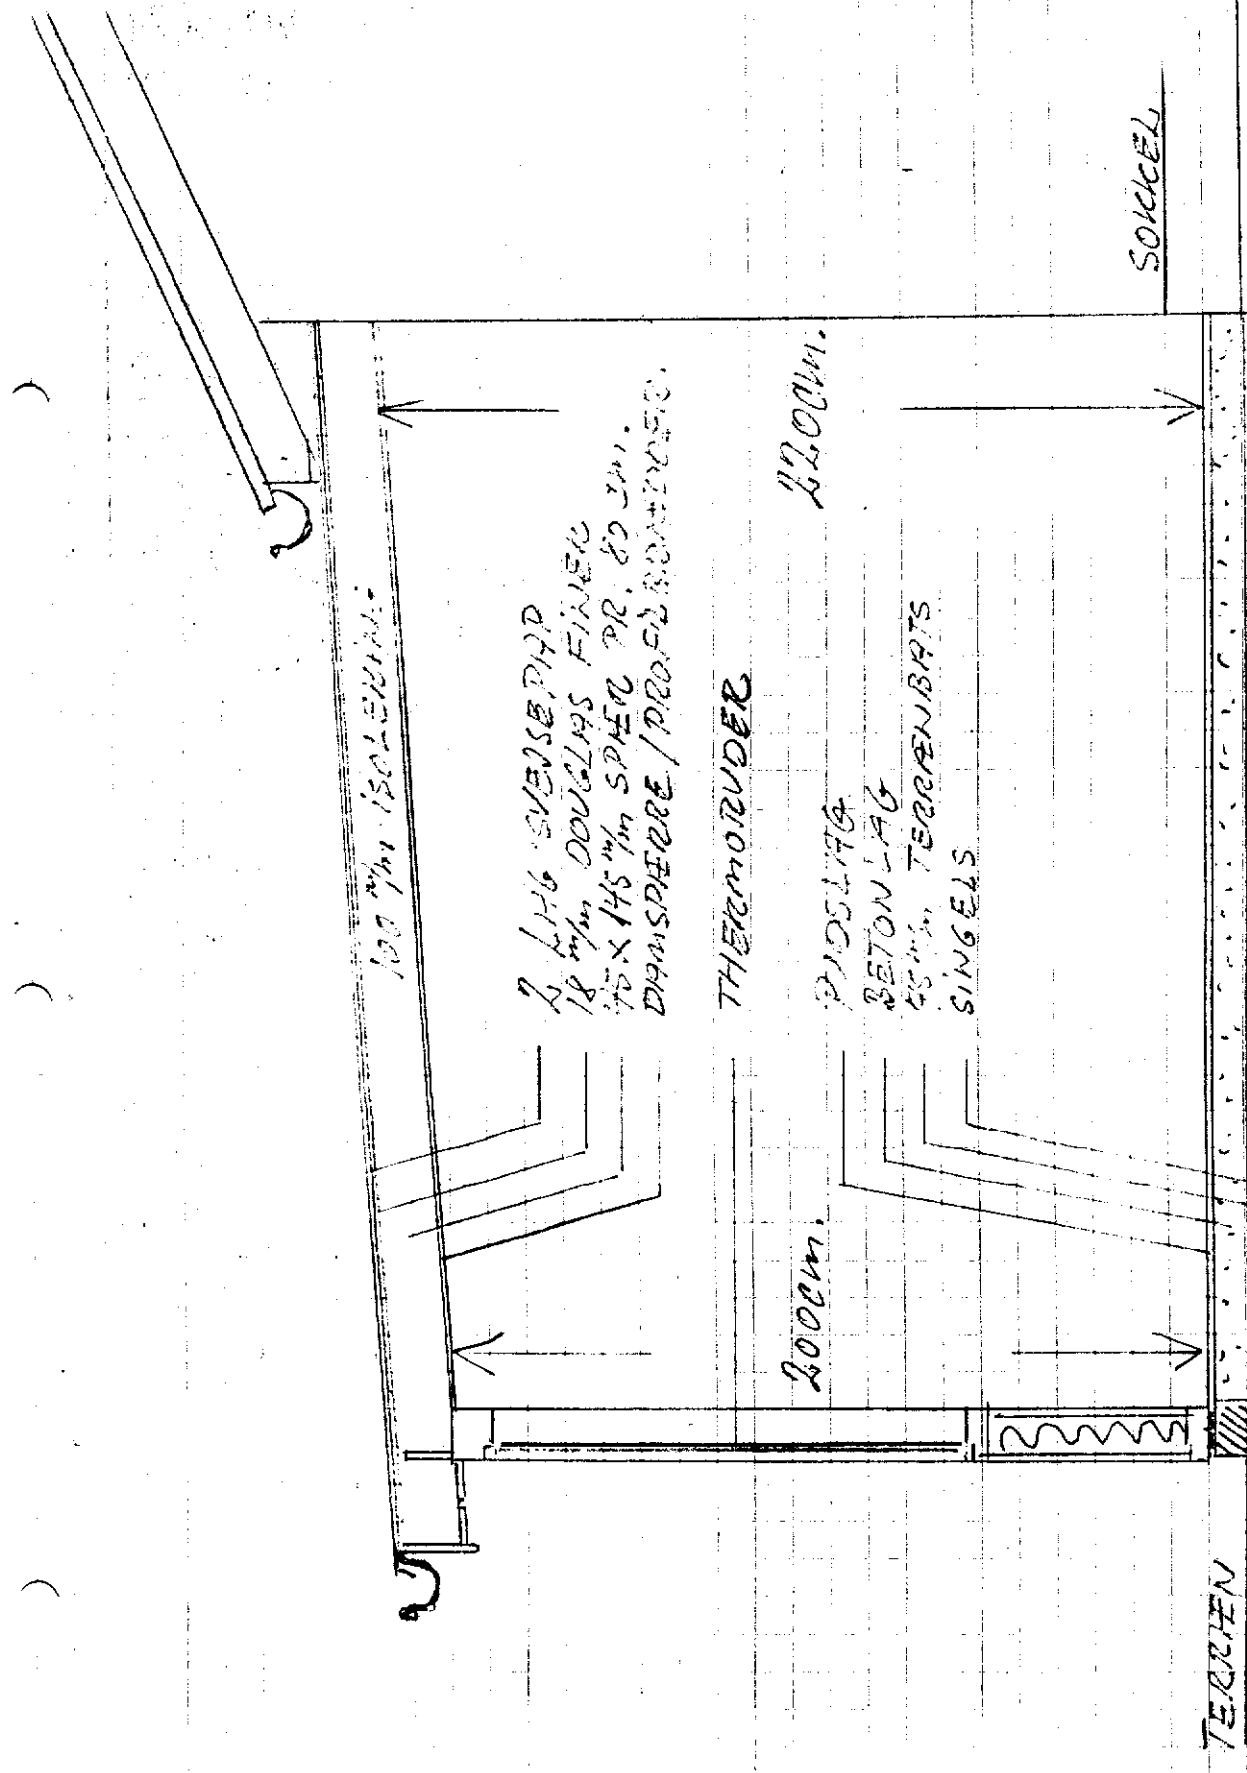



8/9-95

MAL. 1:20

THIMSENROGEN
4420 REESTRUP

FACADE MOD NORD.

FACADE MOD SUD

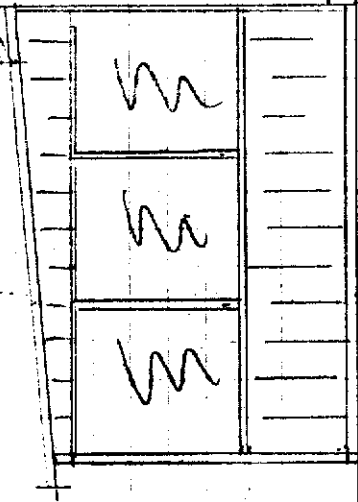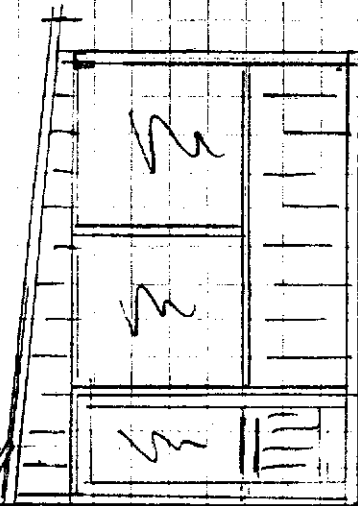

KONSTRUKTION OG FÆRVE UDFAER SOM TUNNE UDSTØRRE

I BEBYGGELSEN

VEDR. UDSTØRRE	27/7/1910
BYGGERE: HANDELSBOLIG TUNNERKROGEN 4420 REGSTRUP.	
TUNNER HANS-7 REGSTRUP 53471910	1142 1:50 8/9-95

2795

Ejendommens beliggenhed

TØMMERKROGEN 3 - 17

Kommune, vurderingskreds (inden for kommunen)

JERNLØSE-TORNVED-TØLLØSE

Registreringsnummer

321 00649-3

Henvissningsnr.

Udsendt den

03/03-96

Side

1

Vurderingsrådets telefonnummer

53483300

01

Udsendt af vurderingsrådet

JERNLØSE KOMMUNE
GL.SKOVVEJ 158
4420 REGSTRUP321 ANDELSBOLIGFORENINGEN
V/ THORKIL NIELSEN,
TØMMERKROGEN 11
4420 REGSTRUP

IFØLGE BYGNINGS- OG BOLIGREGISTRET ER DER
REGISTRERET IGANGVÆRENDE BYGGEARBEJDER PÅ DERES
EJENDOM. DE BEDES BESVARE SPØRGSMÅLENE OM AFHOLDTE
BYGGEOMKOSTNINGER I TALONEN NEDERST PÅ SIDEN,
OG INDSENDE TALONEN TIL VURDERINGSMYNDIGHEDERNE.

MATR.NR.: REGSTRUP BY, NR. JERNLØSE
4 CA

MCM1

SENESTE VURDERING 1992

EFTER 15/09 1995 ER DER GIVET BYGGETILLADELSE TIL:
BYGNING 002, RÆKKE-, KÆDE- ELLER DOBBELTHUS:
TIL/OMBYGNING90.000,-
22.500,-
112.500,-SE
VEJLEDNINGEN
PÅ BAGSIDEN