



**Holbæk
Kommune**

Sag: Parti af Regstrup

Emne: Luftfoto 1993

Sags nr.:

Dato: 01.08.2012

Ini: sovi

Mål: 1:1.000

Besøgsadr.:

Kanalstræde 2
4300 Holbæk

Tlf.:

7236 3636

www:

www.holbaek.dk


Mail:

post@holb.dk

Postadr.:

Holbæk Kommune
0899 Kommuneservice



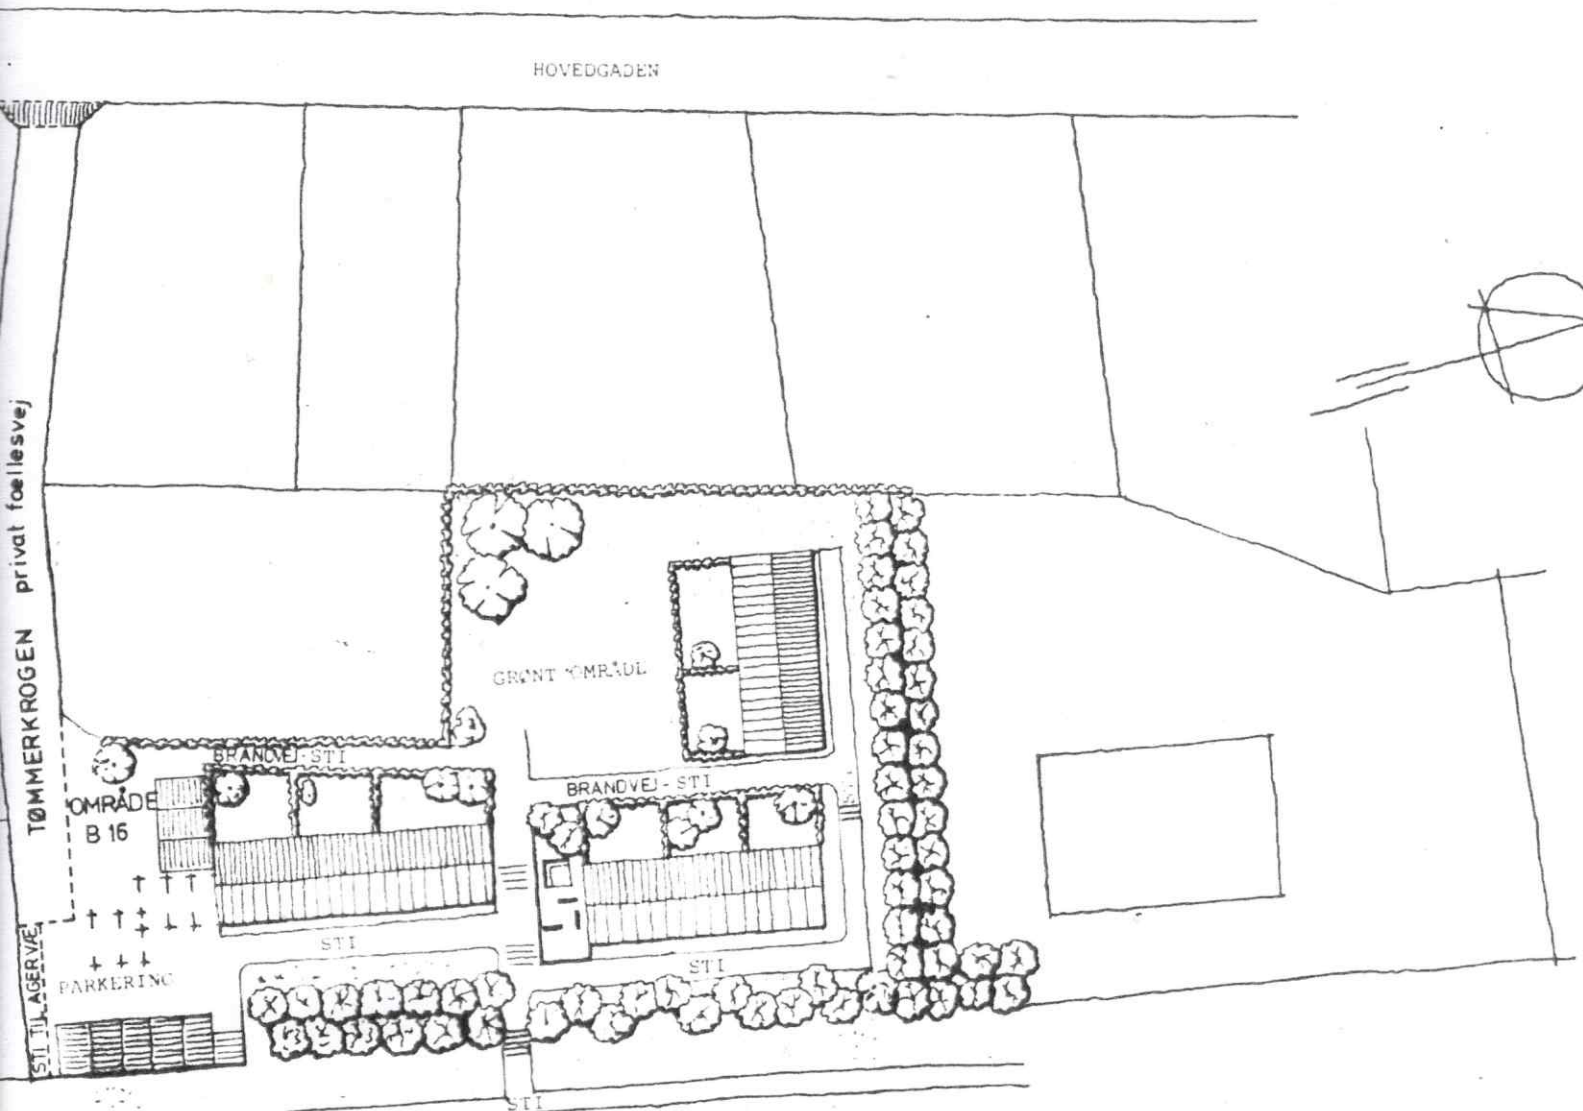

VIDERET
TILBILAG NR. 2
PLANNINGSGIVENDE BEBYGGELSES- OG ANLÆGSPLAN
1 : 500

Aps
J.T. TEGNESTUEN
thomas kullegaard
arkitekt m.a.s.
sørøvej 27
4350 ugerløse
tlf. 4882