

Matr.nre. 7a m.fl.,
Regstrup by,
Nr. Jernløse

Stempelfri i h.t. lov om varmemforsyning
§ 25 stk. 2 jvf. lov om off. veje § 67.

STEMPELMÆRKE

KOPI

Anmelder:

Jernløse kommune

4420 Regstrup

RET TEN
I SORØ
KUN GYLDIGT MED AFSTYRNING AF
DOMMERKONTORETS KASSEKONTROLAPPARAT

04.12.89 21171 -

✓ LANDINSPEKTØRGRUPPEN
NØRREVEJ 3 4180 SORØ - TLF. 53 63 22 77

0000500.00
074335 SH

DEKLARATION om NATURGASLEDNING

(distributionsledning)

På følgende ejendomme under

Regstrup by, Nr. Jernløse: matr.nre. 7a, 9g, 4ca, 8n,

Kvanløse by, Kvanløse: matr.nr. 4e,

tinglyses bestemmelser om naturgasledning med tilbehør, således:

For den på vedlagte rids viste ledning er den til enhver tid værende
ejer af ejendommen pligtig at tåle:

1. at der inden for et 4 meter bredt bælte omkring ledningens midte
skal respekteres tilstedeværelsen af nedgravet energiførende
ledning med alt tilbehør med følgende bemærkninger:

- a) arealet må ikke bebygges eller beplantes med træer med dybtgående rødder eller benyttes på anden måde, der kan være til gene for ledningsanlægget. Hegnsstolper og lignende kan placeres indtil 1 m fra ledningsanlæg.
- b) drænledning, fjernvarmeledning, vandledning, kloak, elektriske kabler eller lignende må ikke nedlægges i arealet uden forudgående aftale med ledningsejeren herom.
- c) ejer, bruger eller trediemand må ikke grave, bore m.v. med mekaniske redskaber nærmere end 2 m fra ledningsmidte uden særlig tilladelse fra og under tilsyn af ledningsejeren.

2. Ledningsejeren kan foretage eftersyn, udskiftninger og vedligeholdelse af ledning og tilbehør mod erstatning for derved forvoldt skade. I tilfælde af uenighed om erstatningens størrelse fastsættes denne af uvildige mænd udmeldt af retten.
3. Ledningsejeren kan lade anlægge supplerende ledninger og tilbehør hertil inden for det nævnte 4 m brede bælte mod særskilt erstatning herfor, herunder erstatning for eventuelle udvidelser af servitútbæltet.
4. Ledningsejeren er berettiget til at overdrage til trediemand de rettigheder og pligter, som følger af nærværende servitut.
5. Påtaleberettiget er den til enhver tid værende ledningsejer. På nuværende tidspunkt Naturgas Sjælland I/S.

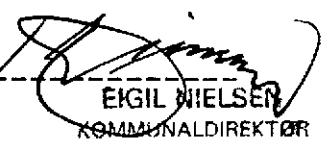
Ovennævnte bestemmelser begæres tinglyst forud for al pantegæld i h.t. kommunalbestyrelsens ekspropriationsbeslutning af 12.12.1984, tinglyst på ejendomme den 23.01.1985.

Godkendelse i h.t. kommuneplanlovens § 36 er unødigt jvf. samme lovs § 38.

Dato 13/11 1989

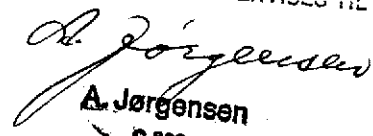
for Jernløse kommunalbestyrelse:


LEIF PEDERSEN
BORGMESTER


EIGIL NIELSEN
KOMMUNALDIRECTØR

INDFØRT I DAGBOGEN
FOR HØLBÆK RETSKREDS
- 4 DEC. 1989
LYST

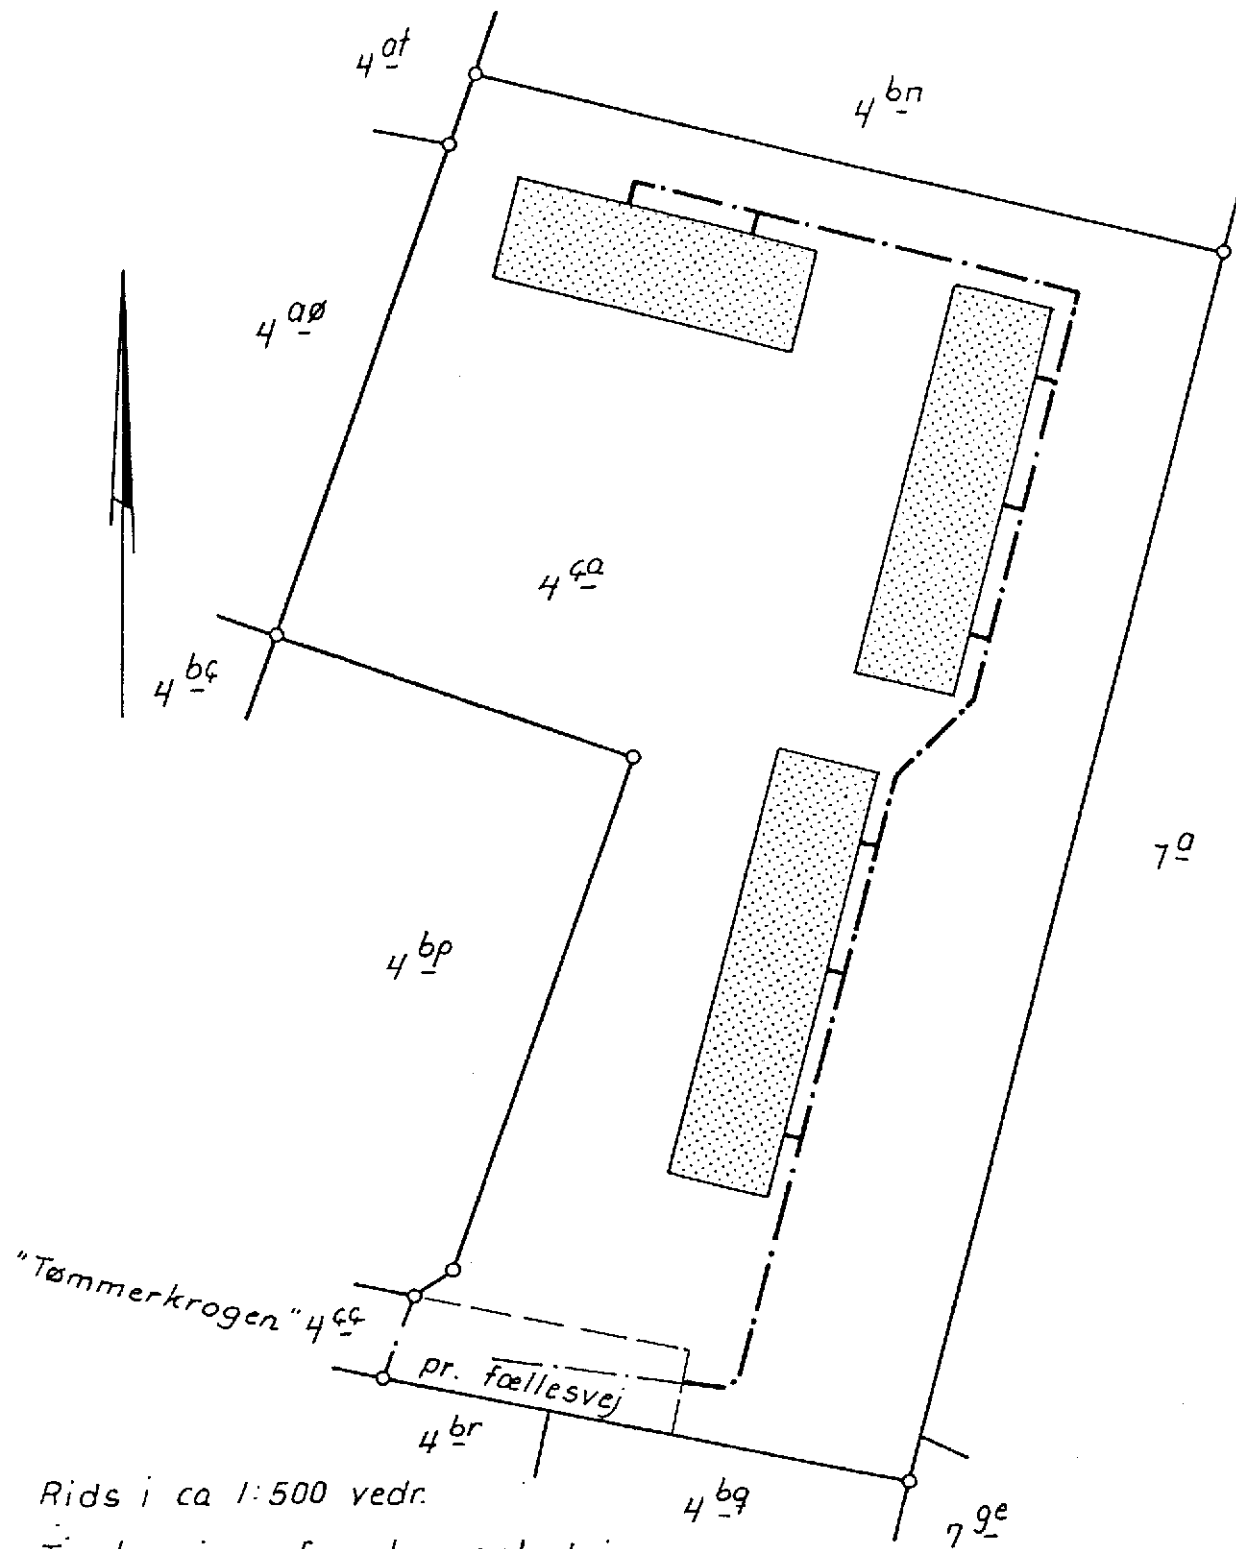
ANM.: PÅ EJENDOMMENER LYST SERVITUTTER OG
PANTEGÆLD, HVOROM MERVIDES TIL TINGBOGEN


A. Jørgensen
p.ass.



Oplysning om ledningens nøjagtige placering og evt. påvisning:
 NATURGAS SJÆLLAND I/S, ENERGIVEJ 3, 4180 SORØ - TLF. (03) 63 15 16

(udfyldes af dommerkontoret)



Rids i ca 1:500 vedr.

Tinglysning af naturgasledning
 matr. nr. 4 co

Regstrup By, Nr. Jernløse.

Jernløse kommune.

Udfærdiget i september 1986.

H. Østergaard
 Landinspektør.

Landinspektører
 A. Frost og H. Østergaard
 Kalundborgvej 14 B.
 4300 Holbæk. /IN

DI 21.317.1.6224.

At denne kort-genpart er nøjagtig genpart af det originale kort vedrørende ejendommen(e)

nr. 4 co Regstrup By, Nr. Jernløse

attesteres herved. Holbæk d. 24. sept. 1986.

Beskrivings-
 formular

Y-1 fløj